

ΕΦΗΜΕΡΙΣ ΤΗΣ ΚΥΒΕΡΝΗΣΕΩΣ
ΤΗΣ ΕΛΛΗΝΙΚΗΣ ΔΗΜΟΚΡΑΤΙΑΣ

ΕΝ ΑΘΗΝΑΙΣ ΤΗ; 3 ΝΟΕΜΒΡΙΟΥ 1979 | ΤΕΥΧΟΣ ΤΕΤΑΡΤΟΝ | ΑΡΙΘΜΟΣ ΦΥΛΛΟΥ 622

ΠΕΡΙΕΧΟΜΕΝΑ

ΑΠΑΛΛΟΤΡΙΩΣΕΙΣ

ΑΠΟΦΑΣΕΙΣ

Περὶ κηρύξεως ὡς ἀναδασωτέας δημόσιας δασικῆς ἐκτάσεως στὴ θέση «Κούριζα» τῆς Κοινότητας Λυγιᾶς συν. Γλύφας, τοῦ Ν. Ἠλείας ἐμβαδοῦ 13 στρεμμάτων.... 1

ΠΟΛΕΟΔΟΜΙΑ

ΔΙΑΤΑΓΜΑΤΑ

Περὶ ἐγκρίσεως ἐντάξεως εἰς τὸ ἐγκεκριμένον σχέδιον τῆς ἐκτάσεως τοῦ Οἰκοδομικοῦ Συν/σμοῦ Ὑπαλλήλων καὶ Συνταξιούχων Σιδηροδρόμων Ἑλληνικοῦ Κράτους καὶ Κλιναμαξῶν «Ἅγιος Νικόλαος» εἰς θέσιν «ΧΑΡΑΚΑΙΣ» τοῦ Δήμου Κερατέας καὶ καθορισμοῦ τῶν ὅρων καὶ περιορισμῶν δομήσεως καὶ ἐγκρίσεως θέσεως καὶ διατάξεως κτιρίων ἀνεγερθησομένων ἐπ' αὐτῆς. 2

ΑΠΟΦΑΣΕΙΣ

Περὶ ἐπισπεύσεως ἀπὸ τὸ Δημόσιο τῆς διανοίξεως τῆς Νέας Λεωφόρου Κύμης (Ὁμορφοκκλησιᾶς — Βείκου) κατὰ τὸ τμῆμα της ἀπὸ τὴ Λεωφόρο Γαλατσίου μέχρι τὴ διασταύρωση μὲ τὶς ὁδοὺς Μεσσηνίας καὶ Ὑψηλάντου ὅπως προβλέπεται ἀπὸ τὸ ἐγκεκριμένο ρυμοτομικὸ σχέδιο τοῦ Δήμου Γαλατσίου. 3

Περὶ ἐπισπεύσεως ἀπὸ τὸ Δημόσιο τῆς διανοίξεως τῆς ὁδοῦ Κηφισίας ἀπὸ σίδερα Χαλανδρίου, μέχρι τὴ διασταύρωση Νοσοκομείου «Ὑγεία» ὅπως προβλέπεται ἀπὸ τὸ ἐγκεκριμένο ρυμοτομικὸ σχέδιο Πρωτευούσης. 4

Περὶ χαρακτηρισμοῦ χώρου γιὰ ἀνέγερση Γυμνασίου Ἀρνίσσης, στὸ Ν. Πέλλης. 5

ΑΠΑΛΛΟΤΡΙΩΣΕΙΣ

ΑΠΟΦΑΣΕΙΣ

Ἀριθ. 2272 (1)

Περὶ κηρύξεως ὡς ἀναδασωτέας δημόσιας δασικῆς ἐκτάσεως στὴ θέση «Κούριζα» τῆς Κοινότητας Λυγιᾶς συν. Γλύφας, τοῦ Ν. Ἠλείας, ἐμβαδοῦ 13 στρεμμάτων.

Ο ΝΟΜΑΡΧΗΣ ΗΛΕΙΑΣ

Σύμφωνα μέ:

1. Τὶς διατάξεις: α) Τοῦ ἄρθρου 117 παρ. 3 τοῦ Συντάγματος τῆς Ἑλλάδος. β) Τῶν ἄρθρων 188-205 τοῦ Ν.Δ. 86/69 «περὶ Δασικοῦ Κώδικος». γ) Τοῦ Νόμου 3200/1955 «περὶ διοικητικῆς ἀποκεντρώσεως», σὲ συνδυασμὸ μὲ τὶς διατάξεις τοῦ Ν.Δ. 532/1970 «περὶ συμπληρώσεως τῶν διατάξεων περὶ διοικητικῆς ἀποκεντρώσεως» καὶ τοῦ 709/1970 Β.Δ/τος, ποὺ ἐκδόθηκε σὲ ἐκτέλεση αὐτοῦ.

2. Τὶς ἑξῆς διαταγὲς τοῦ Ὑπουργείου Γεωργίας: α) 5684/499/ἐγκ.84/11.2.71, β) 88854/7483/ἐγκ. 104/1.10.75 καὶ 114812/2946/ἐγκ.154/24.12.75, γ) 10582/539/13.2.76, δ) 215696/1451/9.5.77.

3. Τὴν πρόταση ποὺ ὑποβλήθηκε μὲ τὴν 2734/8.8.79 ἀναφορὰ τοῦ ἁρμόδιου Δασαρχείου Ἀμαλιάδας, σχετικὰ μὲ τὴν κήρυξη ὡς ἀναδασωτέας τῆς κατωτέρω δασικῆς ἐκτάσεως, καὶ ἐπειδὴ ἡ ἔκταση χρειάζεται προστασία γιὰ τὴν ἐπαναδημιουργία τῆς δασικῆς βλαστήσεως ποὺ καταστράφηκε ὁλοσχερῶς ἀπὸ πυρκαγιὰ στὶς 23.7.79 καὶ δὲν ὑπάρχει φιλοδασικὴ ἐπιτροπὴ γιὰ νὰ γνωμοδοτήσει πάνω στὸ θέμα αὐτό, ἀποφασίζουμε:

Κηρύσσουμε ὡς ἀναδασωτέα, μὲ σκοπὸ τὴν προστασία γιὰ τὴν ἐπαναδημιουργία τεχνητῶς τῆς δασικῆς βλαστήσεως ποὺ κάηκε, δημόσια δασικὴ ἔκταση 13,000 στρέμματα.

Ἡ ἔκταση αὐτή, ἡ ὁποία βρίσκεται στὴ θέση «Κούριζα» τῆς περιφέρειας τῆς Κοινότητας Λυγιᾶς συν. Γλύφας, Νομοῦ Ἠλείας, καλυπτόταν ἀπὸ δάσος ἀειφύλλων-πλατυφύλλων (τεχνητὴ δάσωση) ποὺ καταστράφηκε ὁλοσχερῶς στὶς 23.7.79 ἀπὸ πυρκαγιά.

Σχετικὸ τὸ σχεδιάγραμμα μὲ κλίμακα 1 : 1.000, τὸ ὁποῖο ἀποτελεῖ ἀναπόσπαστο μέρος τῆς ἀποφάσεως αὐτῆς καὶ στὸ ὁποῖο ἡ ἔκταση φαίνεται μὲ τὰ στοιχεῖα Α,Β,Γ, Δ,Α, καὶ μὲ ὅρια:

Ἀνατολικά: Μὲ δάσος ἀειφύλλων-πλατυφύλλων (τεχνητὴ δάσωση).

Δυτικά: Ὁμοίως ὡς ἄνω.

Βόρεια: Μὲ ἀγρὸ καὶ ἐλαιοστάσιο Ἰωάν. Δ. Μόσχου.


Νότια: Μὲ δάσος ἀειφύλλων-πλατοφύλλων (τεχνητὴ δάσωση).

Ἡ ἀπόφαση αὐτὴ νὰ δημοσιευθεῖ στὴν Ἐφημερίδα τῆς Κυβερνήσεως.

Πύργος, 13 Αὐγούστου 1979

Ὁ Νομάρχης
ΑΝΔΡΕΑΣ ΝΙΚΟΛΑΟΥ

ΕΛΛΗΝΙΚΗ ΔΗΜΟΚΡΑΤΙΑ
ΝΟΜΑΡΧΙΑ ΗΛΕΙΑΣ
ΔΑΣΑΡΧΕΙΟ ΑΜΑΛΙΑΔΑΣ
ΑΠΟΣΠΑΣΜΑ ΤΟΠΟΓΡΑΦΙΚΟΥ ΧΑΡΤΟΥ
ΠΕΡΙΟΧΗΣ ΓΛΥΦΑΣ
ΚΛΙΜΑΞ 1:20.000

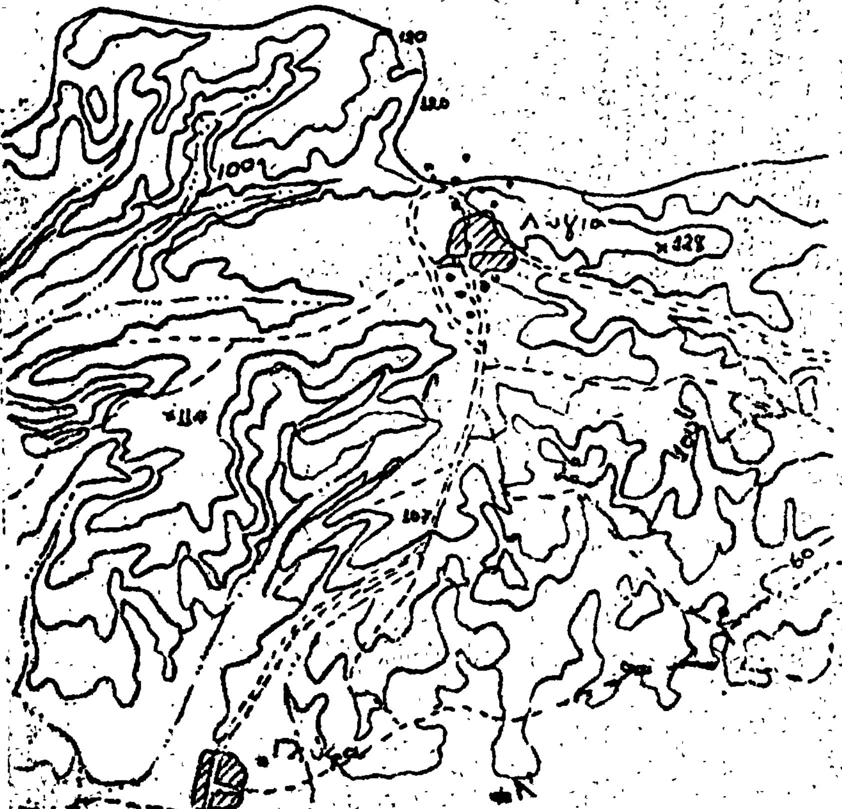

2272/79

ΤΟΠΟΓΡΑΦΙΚΟ ΣΧΕΔΙΑΓΡΑΜΜΑ
ΑΠΟΤΥΠΩΣΕΩΣ ΔΗΜΟΣΙΑΣ ΔΑΣΙΚΗΣ ΕΚΤΑΣΕΩΣ
ΠΕΡΙΦΕΡΕΙΑ ΧΩΡΙΟΥ ΓΛΥΦΑ - ΗΛΕΙΑΣ
ΘΕΣΙΣ ΚΟΥΡΙΖΑ
ΕΜΒΑΔΟΝ ΚΑΤΙΣΗΣ ΕΚΤΑΣΕΩΣ 13 στρέμματα

ΚΛΙΜΑΞ 1:1000

Αγρός και ξηροπότιο ... Μόσχου
Αγρός ...
80μ.
20μ.
50μ.
Αναδασωτέα
Δημόσια δάσος

ΕΘΕΩΡΗΘΗΚΕ
Πύργος 2-8-1979
Ο ΝΟΜΑΡΧΗΣ

Ο Δασάρχης Αμαλιάδος

Λεχαινά 27-7-79
Ο Συντάξας

ΠΟΛΕΟΔΟΜΙΑ

ΔΙΑΤΑΓΜΑΤΑ

(2)

Περὶ ἐγκρίσεως ἐντάξεως εἰς τὸ ἐγκεκριμένον σχέδιον τῆς ἐκτάσεως τοῦ οἰκοδομικοῦ Συν/σμοῦ ὑπαλλήλων καὶ Συνταξιούχων Σιδηροδρόμων Ἑλληνικοῦ Κράτους καὶ Κλιναμαξῶν «Ἅγιος Νικόλαος» εἰς θέσιν «ΧΑΡΑΚΑΣ» τοῦ Δήμου Κερατέας καὶ καθορισμοῦ τῶν ὅρων καὶ περιορισμῶν δομήσεως καὶ ἐγκρίσεως θέσεως καὶ διατάξεως κτιρίων ἀνεγερθησομένων ἐπ' αὐτῆς.

Ο ΠΡΟΕΔΡΟΣ ΤΗΣ ΕΛΛΗΝΙΚΗΣ ΔΗΜΟΚΡΑΤΙΑΣ

Ἔχοντες ὑπ' ὄψει :

Τὰς διατάξεις τοῦ ἀπὸ 17 Ἰουλίου 1923 Ν. Δ/τος «περὶ σχεδίων πόλεων κλπ.», ὡς μεταγενεστέρως ἐτροποποιήθησαν καὶ συνεπληρώθησαν καὶ εἰδικώτερον τῶν ἄρθρων 1, 2, 3, 7, 9, 11, 29 καὶ 85Α αὐτοῦ, τῶν παραγρ. 4 καὶ 5 τοῦ ἄρθρου 4 τοῦ Α.Ν. 201/1967, ὡς αὗται προσετέθησαν, διὰ τοῦ ἄρθρου 5 τοῦ Ν.Δ. 886/1971 «περὶ διατάξεων τινῶν ἀφορωσῶν εἰς οἰκοδομικοὺς Συν/σμούς» (ΦΕΚ 109 τ.Α') καὶ τοῦ ἄρθρου 13 τοῦ ὡς ἄνω Ν. Δ/τος 886/1971, τοῦ Ν.Δ. 8/1973 καὶ εἰδικώτερον τῶν ἄρθρων 40, 41, 42, τῶν παρ. 1, 2 καὶ 3 τοῦ ἄρθρου 43, τῶν ἄρθρων 47, 48, 49, 50, 51 αὐτοῦ, τοῦ ἄρθρου 14 τοῦ Ν.Δ. 86/1969 «μερὶ δασικοῦ κώδικος» (ΦΕΚ 7/τ.Α'), καὶ ἰδόντες τὴν ὑπ' ἀριθ. ΕΔ2α/04/20/Φ.Θ.2.1.1./31.1.1979 κοινὴν ἀπόφασιν τοῦ Πρωθυπουργοῦ καὶ τοῦ Ὑπουργοῦ Δημοσίων Ἔργων «περὶ ἀντικαταστάσεως τῆς ὑπ' ἀριθ. ΕΔ2/α/04/59/Φ.Θ.2.1.1./1978 ἀποφάσεως «περὶ μεταβιβάσεως ἁρμοδιοτήτων τοῦ Ὑπουργοῦ Δημοσίων Ἔργων εἰς τὸν Ὑφυπουργὸν τοῦ αὐτοῦ Ὑπουργείου» (ΦΕΚ 106/τ.Β'), τὴν ὑπ' ἀριθ. Γ5ε/8174/Φ.336/6.10.1977 κοινὴν ἀπόφασιν τῶν Ὑπουργῶν Κοινωνικῶν Ὑπηρεσιῶν καὶ Δημοσίων Ἔργων, τὰ ὑπ' ἀριθ. 7384/1967 καὶ 10184/1969 συμβόλαια τῶν Συμβολαιογράφων Ἀθηνῶν Διονυσίου-Γεωργίου Κτενᾶ καὶ Γεωργίου Γερασίμου Μαρινάκη ἀντιστοίχως, τὴν ὑπ' ἀριθ. 6168/1978 πρᾶξιν τοῦ Συμβολαιογράφου Ἀθηνῶν Ἰωάννου Χαραλάμπους Τριαντόπουλου διὰ τῆς ὁποίας συμπληροῦται τὸ ὡς ἄνω ὑπ' ἀριθ. 10184/1969 συμβόλαιον, τὸ ὑπ' ἀριθ. 17230/1972 ἔγγραφον τοῦ Ὑπουργείου Πολιτισμοῦ καὶ Ἐπιστημῶν (Γεν. Δ/νσεως Ἀρχαιοτήτων Ἀναστηλώσεων), τὸ ὑπ' ἀριθ. 545662/1972 ἔγγραφον τοῦ Ἑλληνικοῦ Ὀργανισμοῦ Τουρισμοῦ, τὸ ὑπ' ἀριθ. 3833/1973 ἔγγραφον τῆς Νομαρχίας Ἀττικῆς (Δασαρχεῖον Πεντέλης), τὰ ὑπ' ἀριθ. 237044/1848/16-11-1957 καὶ 242207/2392/20.12.1977 ἔγγραφα τοῦ Ὑπουργείου Γεωργίας (Γενικῆς Δ/νσεως Δασῶν καὶ Δ.Δ.), τὴν ὑπ' ἀριθ. 19/1978 πρᾶξιν τοῦ Δημοτικοῦ Συμβουλίου Κερατέας (Ἀττικῆς), τὰς ὑπ' ἀριθ. 500/1977 καὶ 1556/1977 γνωμοδοτήσεις τοῦ Συμβουλίου Δημοσίων Ἔργων (Τμῆμα Μελετῶν), τὴν ὑπ' ἀριθ. 63/1978 γνωμοδότησιν τοῦ Συμβουλίου Δημοσίων Ἔργων (Τμῆμα Οἰκισμοῦ), τὴν ὑπ' ἀριθ. 6371/1978 δήλωσιν τοῦ ὑπὸ τὴν ἐπωνυμίαν «Οἰκοδομικὸς Συνεταιρισμὸς Ὑπαλλήλων καὶ Συνταξιούχων Σιδηροδρόμων Ἑλληνικοῦ Κράτους καὶ Κλιναμαξῶν ὁ Ἅγιος Νικόλαος «Σ.Π.Ε.» Συνεταιρισμοῦ γενομένων ἐνώπιον τοῦ Συμβολαιογράφου Ἀθηνῶν Τριαντοπούλου Ἰωάννου τοῦ Χαραλάμπους «περὶ παραιτήσεως ἀπὸ δικαιώματος ἀπαιτήσεως ἀποζημιώσεως διὰ ρυμοτομίαν καὶ ἔγκρισιν θέσεως καὶ διατάξεως κτιρίων λόγῳ διαμορφώσεως κοινοχρήστων χώρων κλπ., ὡς καὶ τὰς ὑπ' ἀριθ. 1059/1978 καὶ 868/1979 γνωμοδοτήσεις τοῦ Συμβουλίου τῆς Ἐπικρατείας, προτάσει τοῦ Ὑφυπουργοῦ Δημοσίων Ἔργων, ἀπεφασίσαμεν :

Ἄρθρον 1.

Ἐγκρίνεται ἡ ἔνταξις εἰς τὸ ἐγκεκριμένον σχέδιον τοῦ Δήμου Κερατέας (Ἀττικῆς) εἰς θέσιν Χάρακας, ἐκτάσεως ἐμβαδοῦ 203.150 τετραγ. μέτρων, ἰδιοκτησίας τοῦ Οἰκοδομικοῦ Συν/σμοῦ ὑπαλλήλων καὶ συνταξιούχων σιδηροδρόμων Ἑλληνικοῦ Κράτους καὶ Κλιναμαξῶν «Ἅγιος Νικόλας», ὡς καὶ ἡ θέσις καὶ ἡ διάταξις τῶν κτιρίων ἐντὸς αὐτῆς, ὡς ἐμφαίνεται εἰς τὸ ὑπὸ τοῦ Γενικοῦ Διευθυντοῦ Οἰκισμοῦ θεωρημένον διὰ τῆς ὑπ' ἀριθ. Γ.26516/1979 πράξεως αὐτοῦ σχετικὸν πρωτότυπον διάγραμμα ὑπὸ κλίμακα 1 :2000, τοῦ ὁποίου συνοπτικὸν ἀντίτυπον δημοσιεύεται μετὰ τοῦ παρόντος.

Ἄρθρον 2.

Οἱ ὅροι καὶ περιορισμοὶ δομήσεως ἐπὶ τῆς ὡς ἄνω ἐκτάσεως καθορίζονται ὡς ἀκολούθως :

1. Οἰκοδομικὸν σύστημα τῆς ἀμιγοῦς ἐλευθέρας δομήσεως.
2. Μέγιστον ποσοστὸν καλύψεως ἐφ ὁλοκλήρου τῆς ἐκτάσεως δέκα τρία ἐπὶ τοῖς ἑκατὸν (13 %).
3. Συντελεστὴς δομήσεως ἐφ' ὁλοκλήρου τῆς ἐκτάσεως ἑκατὸν ὀγδοήκοντα πέντε χιλιοστὰ (0,185).
4. Μέγιστος ἐπιτρεπόμενος ἀριθμὸς ὀρόφων τῶν κτιρίων εἷς (1).
5. Μέγιστον ὕψος ἑπτὰ καὶ ἥμισυ (7,50) μέτρα, μετρούμενον ἀπὸ τὸ φυσικὸν ἢ τεχνικὸν ἔδαφος. Εἰς περίπτωσιν κατασκευῆς στέγης τὸ ὕψος προσαυξάνεται κατὰ ἕνα καὶ ἥμισυ (1,50) μ.
6. Εἰς οὐδὲν σημεῖον τοῦ κτιρίου τὸ ὕψος θὰ ὑπερβαίνῃ τὸ μέγιστον ἐπιτρεπόμενον. Εἰς περίπτωσιν κεκλιμένου ἐδάφους τὸ κτίριον δέον νὰ κλιμακοῦται, ὥστε νὰ ἐφαρμόζεται ἡ ὡς ἄνω διάταξις.
7. Ἀπαγορεύεται ἡ κατασκευὴ τῶν οἰκοδομῶν ἐπὶ ὑποστηλωμάτων (PILOTIS).
8. Πρὸ τῆς ἐκδόσεως ἀδείας ἀνεγέρσεως οἰκοδομῶν ἡ Ἀρχιτεκτονικὴ Μελέτη δέον νὰ ἐγκρίνεται ὑπὸ τῆς Ἐπιτροπῆς Ἐνασκήσεως Ἀρχιτεκτονικοῦ Ἐλέγχου.
9. Ἐντὸς τοῦ ὡς ἄνω Οἰκισμοῦ ἀπαγορεύεται :

α) Ἡ ἀνέγερσις λυομένων Οἰκίσκων καὶ


β) Ἑτέρα χρῆσις πλὴν κατοικιῶν ἐξαιρέσει τῶν κτιρίων κοινῆς ἐξυπηρετήσεως (Διοικήσεως, Χωροφυλακῆς, Δ.Ε.Η., Ο.Τ.Ε., Ταχυδρομείων, Καφενείων, Ζαχαροπλαστείων, Καταστημάτων καὶ Ἐκκλησίας), ὡς καθορίζονται ταῦτα ἐπὶ τοῦ σχεδίου.

Εἰς τὸν Ὑφυπουργὸν Δημοσίων Ἔργων, ἀναθέτομεν τὴν δημοσίευσιν καὶ ἐκτέλεσιν τοῦ παρόντος Διατάγματος.

Ἐν Ἀθήναις τῇ 15 Ὀκτωβρίου 1979

Ο ΠΡΟΕΔΡΟΣ ΤΗΣ ΔΗΜΟΚΡΑΤΙΑΣ
ΚΩΝΣΤΑΝΤΙΝΟΣ Δ. ΤΣΑΤΣΟΣ

Ο ΥΦΥΠΟΥΡΓΟΣ ΔΗΜΟΣΙΩΝ ΕΡΓΩΝ
ΣΤΕΦΑΝΟΣ ΜΑΝΟΣ

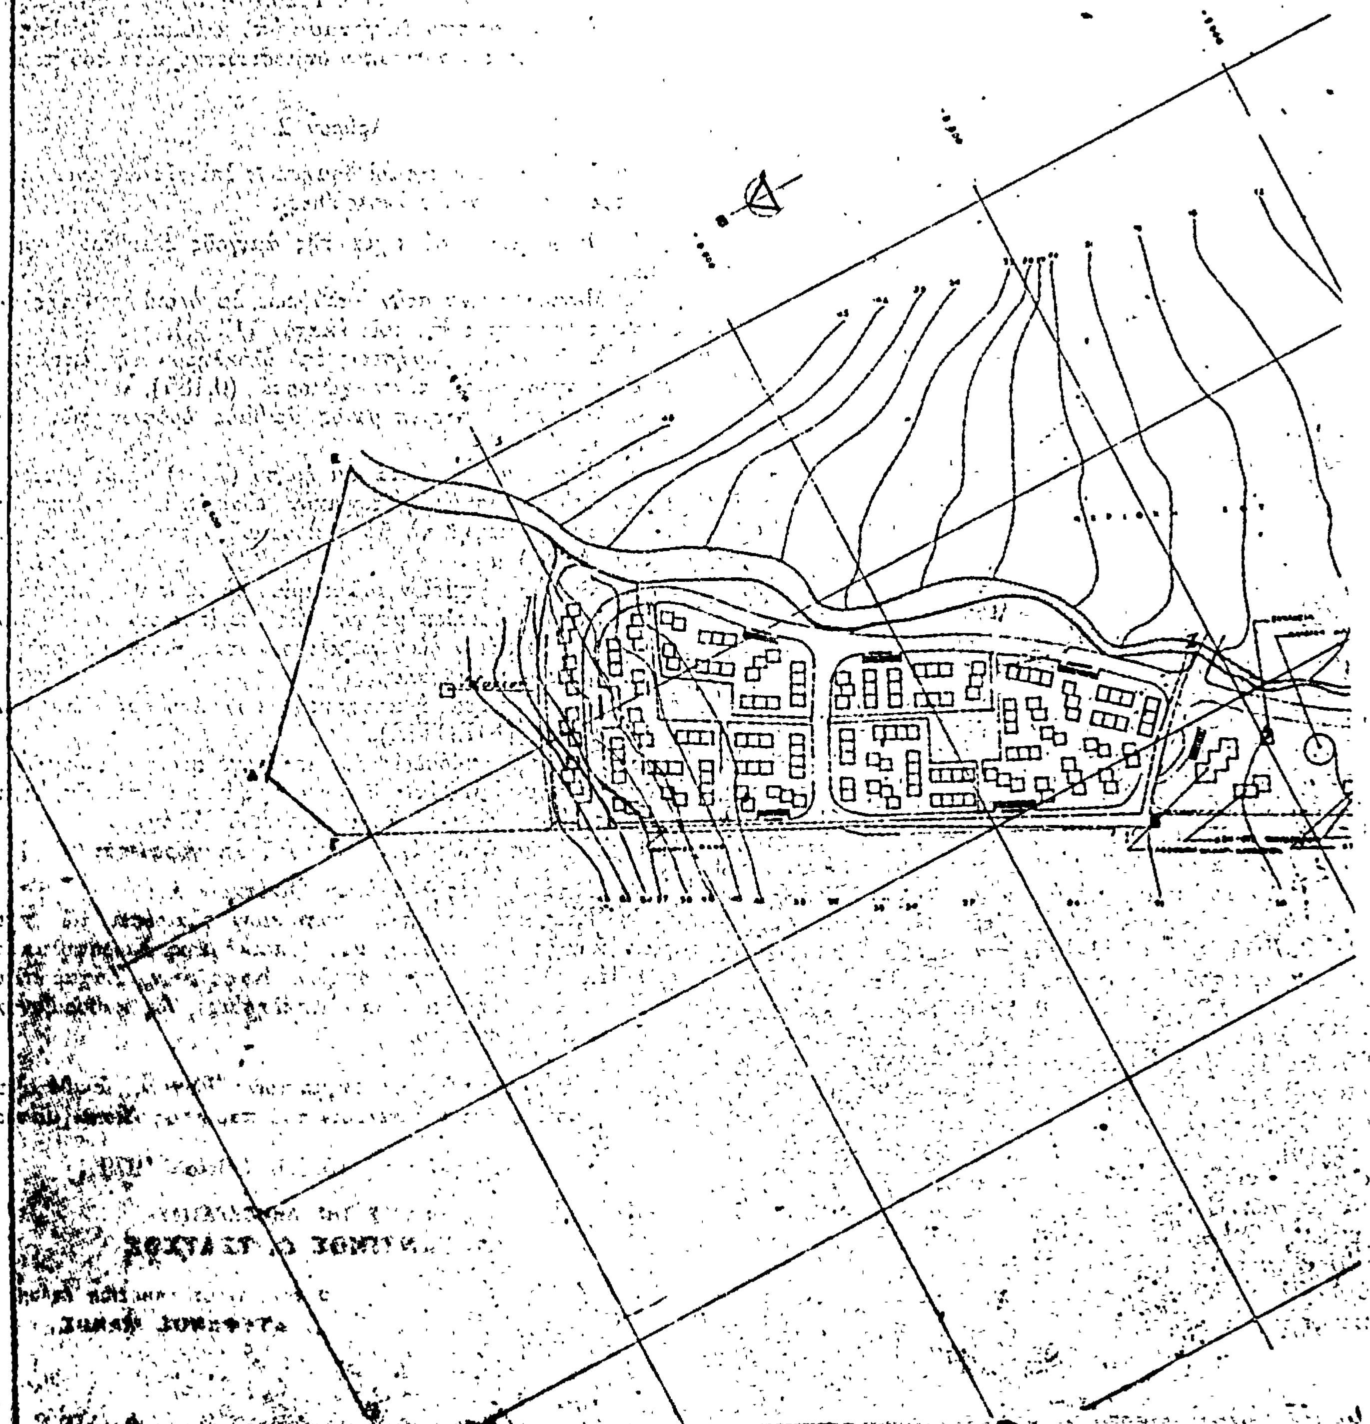
ΟΡΙΣΤΙΚΗ ΜΕΛΕΤΗ ΟΙΚΙΣΜΟΥ
ΚΕΡΑΤΕΑΣ
ΚΛΙΜΑΣ 1:2000

ΔΗΜΟΣΙΩΝ ΕΡΓΩΝ

ΟΙΚΙΣΜΟΥ

ΑΘΗΝΑΙ

ΑΠΟΦΑΣΕΙΣ

Ἀριθ. ΔΙ/13834 (3)

Περὶ ἐπισπεύσεως ἀπὸ τὸ Δημόσιο τῆς διανοίξεως τῆς Νέας λεωφόρου Κύμης (Ὁμορφοκκλησιᾶς — Βείκου), κατὰ τὸ τμῆμα της ἀπὸ τὴ Λεωφόρο Γαλατσίου μέχρι τὴ διασταύρωση μὲ τὶς ὁδοὺς Μεσσηνίας καὶ Ὑψηλάντου ὅπως προβλέπεται ἀπὸ τὸ ἐγκεκριμένο ρυμοτομικὸ σχέδιο τοῦ Δήμου Γαλατσίου.

Ο ΥΠΟΥΡΓΟΣ ΔΗΜΟΣΙΩΝ ΕΡΓΩΝ

Ἔχοντας ὑπόψη:

1) Τὸ ρυμοτομικὸ σχέδιο τοῦ Δήμου Γαλατσίου ὅπως ἔχει ἐγκριθεῖ δυνάμει τοῦ ἀπὸ 27.8.1979 διατάγματος ρυμοτομίας (ΦΕΚ 491/18.9.1979 τ. Δ').

2) Τὶς διατάξεις τοῦ Ν. Δ/τος τῆς 17.7.23 «περὶ σχεδίων τῶν πόλεων, κωμῶν καὶ συνοικισμῶν τοῦ Κράτους καὶ οἰκοδομῆς αὐτῶν» (ΦΕΚ 228/16.8.1923, τ. Α').

3) Τὶς διατάξεις τοῦ Ν. 653/1977 «περὶ ὑποχρεώσεως τῶν παροδίων ἰδιοκτητῶν κ.λ.π.» (ΦΕΚ 214/5.8.1977, τ. Α').

4) Τὶς διατάξεις τοῦ Π. Δ/τος ἀριθ. 910/1977 «περὶ ὀργανισμοῦ τοῦ Ὑπουργείου Δημοσίων Ἔργων» (ΦΕΚ 305/10.10.1977, τ. Α'), ἀποφασίζουμε:

α) Τὴν ἐπίσπευση ἀπὸ τὸ Δημόσιο τῆς διανοίξεως τῆς Νέας Λεωφόρου Κύμης (Ὁμορφοκκλησιᾶς — Βείκου) κατὰ τὸ τμῆμα της ἀπὸ τὴ Λεωφ. Γαλατσίου μέχρι τὴ διασταύρωση μὲ τὶς ὁδοὺς Μεσσηνίας καὶ Ὑψηλάντου, σὲ ἐφαρμογὴ τοῦ ρυμοτομικοῦ σχεδίου τοῦ Δήμου Γαλατσίου, ὅπως ἔχει ἐγκριθεῖ δυνάμει τοῦ ἀπὸ 27.8.1979 διατάγματος ρυμοτομίας (ΦΕΚ 491/18.9.1979 τ. Δ').

β) Τὴν κατάρτιση τῶν στοιχείων προδικασίας ποὺ προβλέπονται ἀπὸ τὸ ἄρθρο 5 τοῦ Ν. 653/77 γιὰ τὴν κίνηση δίκης καθορισμοῦ ἀποζημιώσεως τῶν ρυμοτομουμένων ἰδιοκτησιῶν.

Ἡ ἀπόφαση αὐτὴ νὰ δημοσιευθεῖ στὴν Ἐφημερίδα τῆς Κυβερνήσεως.

Ἀθῆναι, 25 Σεπτεμβρίου 1979

Ο ΥΠΟΥΡΓΟΣ

ΝΙΚΟΛΑΟΣ ΖΑΡΝΤΙΝΙΔΗΣ

Ἀριθ. ΔΙ/13731 (4)

Περὶ ἐπισπεύσεως ἀπὸ τὸ Δημόσιο τῆς διανοίξεως τῆς ὁδοῦ Κηρισίας ἀπὸ σίδερα Χαλανδρίου, μέχρι τὴ διασταύρωση Νοσοκομείου «Ὑγεία» ὅπως προβλέπεται ἀπὸ τὸ ἐγκεκριμένο ρυμοτομικὸ σχέδιο Πρωτευούσης.

Ο ΥΠΟΥΡΓΟΣ ΔΗΜΟΣΙΩΝ ΕΡΓΩΝ

Ἔχοντας ὑπόψη:

1) Τὸ ρυμοτομικὸ σχέδιο Πρωτευούσης ὅπως ἔχει ἐγκριθεῖ δυνάμει τοῦ ἀπὸ 19.12.1955 διατάγματος ρυμοτομίας ΦΕΚ 348/30.12.1955.

2) Τὶς διατάξεις τοῦ Ν. Δ/τος τῆς 17.7.23 «περὶ σχεδίων τῶν πόλεων, κωμῶν καὶ συνοικισμῶν τοῦ Κράτους καὶ οἰκοδομῆς αὐτῶν» (ΦΕΚ 228/16.8.1923 τ. Α').

3) Τὶς διατάξεις τοῦ Ν. 653/1977 «περὶ ὑποχρεώσεως τῶν παροδίων ἰδιοκτητῶν κ.λ.π.» (ΦΕΚ 214/5.8.1977, τ. Α').

4) Τὶς διατάξεις τοῦ Π. Δ/τος ἀριθ. 910/1977 «περὶ ὀργανισμοῦ τοῦ Ὑπουργείου Δημοσίων Ἔργων» (ΦΕΚ 305/10.10.1977, τ. Α'), ἀποφασίζουμε:

α) Τὴν ἐπίσπευση ἀπὸ τὸ Δημόσιο τῆς διανοίξεως τῆς ὁδοῦ Κηρισίας ἀπὸ σίδερα Χαλανδρίου μέχρι τὴ διασταύρωση Νοσοκομείου «Ὑγεία» σὲ ἐφαρμογὴ τοῦ ρυμοτομικοῦ σχεδίου Πρωτευούσης, ὅπως ἔχει ἐγκριθεῖ δυνάμει τοῦ ἀπὸ 19.12.1955 διατάγματος ρυμοτομίας ΦΕΚ 348/30.12.1955.

β) Τὴν κατάρτιση τῶν στοιχείων προδικασίας ποὺ προβλέπονται ἀπὸ τὸ ἄρθρο 5 τοῦ Ν. 653/1977 γιὰ τὴν κίνηση δίκης καθορισμοῦ ἀποζημιώσεως τῶν ρυμοτομουμένων ἰδιοκτησιῶν.

Ἡ ἀπόφαση αὐτὴ νὰ δημοσιευθεῖ στὴν Ἐφημερίδα τῆς Κυβερνήσεως.

Ἀθῆναι, 25 Σεπτεμβρίου 1979

Ο ΥΠΟΥΡΓΟΣ

ΝΙΚΟΛΑΟΣ ΖΑΡΝΤΙΝΙΔΗΣ

Ἀριθ. 6180 (5)

Περὶ χαρακτηρισμοῦ χώρου γιὰ ἀνέγερση Γυμνασίου Ἀρνίσσης, στὸ Ν. Πέλλης.

Ο ΝΟΜΑΡΧΗΣ ΠΕΛΛΗΣ

Ἔχοντας ὑπόψη :

1. Τὶς διατάξεις τοῦ ἀπὸ 17.7.1923 Ν.Δ/τος «περὶ σχεδίων πόλεων κλπ», ὅπως τροποποιήθηκαν καὶ συμπληρώθηκαν μεταγενέστερα.

2. Τὶς διατάξεις τῶν ἄρθρων 18, 19, 20 καὶ 21 τοῦ ΙΙ κεφαλαίου τοῦ ἀπὸ 3.4.1929 Δ/τος «περὶ Γενικοῦ Οἰκοδομικοῦ Κανονισμοῦ τοῦ Κράτους», ὅπως τροποποιήθηκαν καὶ συμπληρώθηκαν μεταγενέστερα.

3. Τὶς διατάξεις τῆς παρ. 2 ἄρθρ. 4 τοῦ Ν. 622/77 «περὶ εἰσπράξεως ὑπὸ τοῦ δημοσίου Ταμείου τῶν γιὰ τὴν ἔκδοσιν οἰκοδομικῶν ἀδειῶν καταβαλλομένων φόρων τελῶν εἰσφορῶν κρατήσεων καὶ ρυθμίσεως συναφῶν θεμάτων» ὡς καὶ τὴν 829/26.1.78 Διαταγὴ τοῦ Ὑπ. Δημ. Ἔργων ποὺ διευκρινίζει τὴν παραπάνω παράγραφο καὶ τὸ γεγονὸς ὅτι ὁ οἰκισμὸς Ἀρνίσσης ἔχει ὀλιγωτέρους ἀπὸ 5000 κατοίκους.

4. Τὶς διατάξεις τοῦ 8/9.6.73 Ν.Δ/τος «περὶ Γενικοῦ Οἰκοδομικοῦ Κανονισμοῦ» καὶ ἰδόντες :

1. Τὴν 59/1979 ἀπόφαση τοῦ Κοινοτικοῦ Συμβουλίου Ἀρνίσσης μὲ τὴν ὁποία ἀποφασίζει τὸ χαρακτηρισμὸ χώρου γιὰ ἀνέγερση Γυμνασίου.

2. Τὴν 86/25.7.1979 πράξη Γνωμοδοτήσεως τοῦ Νομαρχιακοῦ Συμβουλίου Δημοσίων Ἔργων Νομοῦ Πέλλης, στὴν ὁποία γνωμοδοτεῖ ὑπὲρ τῆς ἐγκρίσεως τοῦ χαρακτηρισμοῦ χώρου γιὰ ἀνέγερση Γυμνασίου Ἀρνίσσης, ἀποφασίζουμε :

Ἐγκρίνουμε τὴν πρόταση χαρακτηρισμοῦ χώρου γιὰ ἀνέγερση Γυμνασίου Κοιν/τας Ἀρνίσσης, στὴν περιοχή, ὅπως αὐτὴ φαίνεται στὸ σχετικὸ τοπογραφικὸ διάγραμμα μὲ κλ. 1 : 1000, θεωρημένο ἀπὸ τὸν Προϊστάμενο Δ.Τ.Υ. Ν. Πέλλης καὶ μὲ ὅρους δομήσεως αὐτοὺς ποὺ ἰσχύουν στὸν Οἰκισμὸ Ἀρνίσσης.

Ἡ ἀπόφαση αὐτὴ νὰ δημοσιευθεῖ στὴν Ἐφημερίδα τῆς Κυβερνήσεως.

Ἔδεσσα, 22 Αὐγούστου 1979

Ὁ Νομάρχης

ΝΙΚ. ΜΠΑΛΚΙΖΑΣ


ΑΡΝΙΣΣΑ
ΚΛΙΜΑΚΑ 1:1000

44
45
53
39
8.00
125.00
43.00
6.05
102.00
72.00

ΧΩΡΟΣ ΓΙΑ ΤΗΝ ΑΝΕΓΕΡΣΗ
ΓΥΜΝΑΣΙΟΥ ΑΡΝΙΣΣΗΣ

ΑΡΙΘΜΟΣ ΠΡΑΞΕΩΣ 86/25-7-79
ΣΥΝΟΔΕΥΕΙ ΤΗΝ 6130/79 ΑΠΟΦΑΣΗ
ΝΟΜΑΡΧΟΥ ΠΕΛΛΗΣ, ΠΕΡΙ ΧΑΡΑΚΤΗΡΙ-
ΣΜΟΥ ΧΩΡΟΥ ΓΙΑ ΑΝΕΓΕΡΣΗ ΓΥΜΝΑ-
ΣΙΟΥ ΑΡΝΙΣΣΗΣ Ν. ΠΕΛΛΗΣ.
ΕΔΕΣΣΑ 22-6-79.

Ο
ΣΥΝΤΑΞΑΣ
ΒΑΣΙΛΕΙΟΣ ΙΑΤΡΙΔΗΣ
ΑΡΧΙΤΕΚΤΩΝ ΜΗΧΑΝΙΚΟΣ

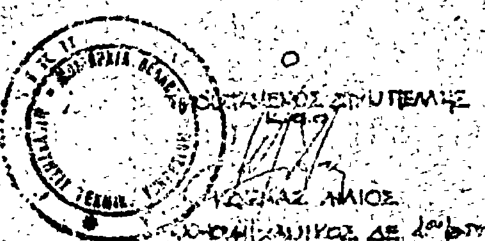

Ο
[illegible]ΣΤΑΜΕΝΟΣ ΣΠΥ ΠΕΛΛΗΣ
[illegible] ΗΛΙΟΣ
[illegible] ΜΗΧΑΝΙΚΟΣ ΔΕ 1ου [illegible]

Η ΓΕΝΙΚΗ ΔΙΕΥΘΥΝΣΗ ΤΟΥ ΕΘΝΙΚΟΥ ΤΥΠΟΓΡΑΦΕΙΟΥ

ΓΝΩΣΤΟΠΟΙΕΙ ΟΤΙ:

Ἡ ἐτήσια συνδρομή τῆς Ἐφημερίδας τῆς Κυβερνήσεως, ἡ τιμή τῶν φύλλων της πού πουλιοῦνται τμηματικά καί τά τέλη δημοσιεύσεων στήν Ἐφημερίδα τῆς Κυβερνήσεως, καθορίσθηκαν ἀπό 1 Ἰανουαρίου 1979 ὡς ἀκολούθως:

Α' ΕΤΗΣΙΕΣ ΣΥΝΔΡΟΜΕΣ

1. Γιά τό Τεῦχος Α'	Δραχ.	600
2. » » » Β'	»	700
3. » » Γ'	»	500
4. » » Δ'	»	1.000
5. » » Νομικῶν Προσώπων Δ.Δ. κ.λπ.	»	500
6. » » Παράρτημα	»	300
7. » » » Ἀνωνύμων Ἑταιρειῶν κ.λπ.	»	3.000
8. » » Δελτίο Ἐμπορικῆς καί Βιομηχανικῆς Ἰδιοκτησίας	»	200
9. Γιά ὅλα τά τεύχη καί τό Δ.Ε.Β.Ι.	»	6.000

Οἱ Δῆμοι καί οἱ Κοινότητες τοῦ Κράτους καταβάλλουν τό 1/2 τῶν ἀνωτέρω συνδρομῶν.

Ὑπέρ τοῦ Ταμείου Ἀλληλοβοηθείας Προσωπικοῦ τοῦ Ἐθνικοῦ Τυπογραφείου (ΤΑΠΕΤ) ἀναλογοῦν τά ἑξῆς ποσά:

1. Γιά τό Τεῦχος Α'	Δραχ.	30
2. » » » Β'	»	35
3. » » » Γ'	»	25
4. » » » Δ'	»	50
5. » » » Νομικῶν Προσώπων Δημοσίου Δικαίου κ.λπ.	»	25
6. » » » Παράρτημα	»	15
7. » » » Ἀνωνύμων Ἑταιρειῶν κ.λπ.	»	150
8. » » Δ.λτίο Ἐμπ. καί Βιομ. Ἰδιοκτησίας	»	10
9. Γιά ὅλα τά τεύχη	»	300

Β'. ΤΙΜΗ ΦΥΛΛΩΝ

Η τιμή πωλήσεως κάθε φύλλου, μέχρις 8 σελ., εἶναι 3 δρχ., ἀπό 9 ὡς 40 σελ. 8 δρχ., ἀπό 41 ὡς 80 σελ. 15 δρχ., ἀπό 81 σελ. καί ἄνω ἡ τιμή πωλήσεως κάθε φύλλου προσαυξάνεται κατά 15 δρχ. ἀνά 80 σελίδες.

Γ'. ΤΕΛΗ ΔΗΜΟΣΙΕΥΣΕΩΝ

Ι. Στό τεῦχος Ἀνωνύμων Ἑταιρειῶν καί Ἑταιρειῶν Περιωρισμένης Εὐθύνης:

Α' Δημοσιεύματα Ἀνωνύμων Ἑταιρειῶν:

1. Τῶν δικαστικῶν πράξεων	Δραχ.	400
2. Τῶν καταστατικῶν Ἀνωνύμων Ἑταιρειῶν	»	10.000
3. Τῶν τροποποιήσεων τῶν καταστατικῶν τῶν Ἀνωνύμων Ἑταιρειῶν	»	2.000
4. Τῶν ἀνακοινώσεων καί προσκλήσεων σέ γενικές συνελεύσεις, τῶν κατά τό ἄρθρο 32 τοῦ Ν. 3221/24 γνωστοποιήσεων, τῶν ἀνακοινώσεων, πού προβλέπονται ἀπό τό ἄρθρο 59 παρ. 3 τοῦ Ν.Δ. 400/70 «περί Ἀλλοδαπῶν Ἀσφαλιστικῶν Ἑταιρειῶν» καί τῶν ἀποφάσεων τοῦ Διοικητικοῦ Συμβουλίου τοῦ ΕΛΤΑ, πού ἀναφέρονται σέ προσωρινές διατάξεις	»	1.000
5. Τῶν ἰσολογισμῶν τῶν Ἀνωνύμων Ἑταιρειῶν	»	4.000
6. Τῶν συνοπτικῶν μηνιαίων καταστάσεων τῶν Τραπεζικῶν Ἑταιρειῶν	»	1.000
7. Τῶν ἀποφάσεων «περί ἐγκρίσεως τιμολογίων τῶν Ἀσφαλιστικῶν Ἑταιρειῶν»	»	600
8. Τῶν ὑπουργικῶν ἀποφάσεων «περί παροχῆς ἀδείας ἐπεκτάσεως τῶν ἐργασιῶν Ἀσφαλιστικῶν Ἑταιρειῶν», τῶν ἐκθέσεων περιουσιακῶν στοιχείων Ἀνωνύμων Ἑταιρειῶν γενικά, καί τῶν ἀποφάσεων τοῦ Δ.Σ. τοῦ ΕΛΤΑ, μέ τίς ὁποῖες ἐγκρίνονται καί δημοσιεύονται οἱ κανονισμοί αὐτοῦ	»	4.000
9. Τῶν ἀποφάσεων «περί παροχῆς πληρεξουσιότητος πρός ἀντιπροσώπευσιν ἐν Ἑλλάδι ἀλλοδαπῶν Ἑταιρειῶν» καί τῶν ἀποφάσεων «περί μεταβιβάσεως τοῦ χαρτοφυλακίου Ἀσφαλιστικῶν Ἑταιρειῶν κατά τό ἄρθρον 59 παρ. 1 τοῦ Ν.Δ. 400/70»	»	2.000
10. Τῶν ἀποφάσεων «περί συγχωνεύσεως Ἀνωνύμων Ἑταιρειῶν»	»	10.000
11. Τῶν ἀποφάσεων τῆς Ἐπιτροπῆς τοῦ Χρηματιστηρίου «περί εἰσαγωγῆς χρεωγράφων εἰς τό Χρηματιστήριον πρός διαπραγμάτευσιν, συμφώνως πρός τάς διατάξεις τοῦ ἄρθρου 2 παρ. 3 Α.Ν. 148/67»	Δραχ.	1.000
12. Τῶν ἀποφάσεων τῆς Ἐπιτροπῆς κεφαλαιαγορᾶς «περί διαγραφῆς χρεωγράφων ἐκ τοῦ Χρηματιστηρίου, συμφώνως πρός τάς διατάξεις τοῦ ἄρθρου 2 παρ. 4 Α.Ν. 148/1967»	»	1.000

Β'. Δημοσιεύματα Ἑταιρειῶν Περιωρισμένης Εὐθύνης:

1. Τῶν καταστατικῶν	»	1.000
2. Τῶν τροποποιήσεων τῶν καταστατικῶν	»	400
3. Τῶν ἀνακοινώσεων καί προσκλήσεων	»	200
4. Τῶν ἰσολογισμῶν	»	1.000
5. Τῶν ἐκθέσεων ἐκτιμήσεως περιουσιακῶν στοιχείων	»	1.000

Γ'. Δημοσιεύματα Ἀλληλασφαλιστικῶν Συνεταιρισμῶν - Ἀλληλασφαλιστικῶν Ταμείων καί Φιλανθρωπικῶν Σωματείων:

1. Τῶν ὑπουργικῶν ἀποφάσεων «περί χορηγήσεως ἀδείας λειτουργίας Ἀλληλασφαλιστικῶν Συνεταιρισμῶν - Ἀλληλασφαλιστικῶν Ταμείων»	»	1.000
2. Τῶν Ἰσολογισμῶν τῶν ἀνωτέρω Συνεταιρισμῶν, Ταμείων καί Σωματείων	»	1.000
ΙΙ. Στό Τέταρτο τεῦχος τῶν δικαστικῶν πράξεων, προσκλήσεων καί λοιπῶν δημοσιεύσεων	»	400

Τό ποσοστό ἐπί τῶν τελῶν δημοσιεύσεων στό Τεῦχος Ἀνωνύμων Ἑταιρειῶν καί Ἑταιρειῶν Περιωρισμένης Εὐθύνης, πού πρέπει νά καταβάλλεται ὑπέρ τοῦ Ταμείου Ἀλληλοβοηθείας Προσωπικοῦ Ἐθνικοῦ Τυπογραφείου (ΤΑΠΕΤ), ὁρίσθηκε γενικά σέ 5 ο/ο.

Δ'. ΚΑΤΑΒΟΛΗ ΣΥΝΔΡΟΜΩΝ - ΤΕΛΩΝ ΔΗΜΟΣΙΕΥΣΕΩΝ ΚΑΙ ΠΟΣΟΣΤΩΝ Τ.Α.Π.Ε.Τ.

1. Οἱ συνδρομές τοῦ ἐσωτερικοῦ καί τά τέλη δημοσιεύσεων προκαταβάλλονται στά Δημόσια Ταμεῖα ἔναντι ἀποδεικτικοῦ εἰσπράξεως, τό ὁποῖο φροντίζει ὁ ἐνδιαφερόμενος νά τό στείλει στή Γενική Δ/νση τοῦ Ἐθνικοῦ Τυπογραφείου.

2. Οἱ συνδρομές τοῦ ἐξωτερικοῦ εἶναι δυνατό νά στέλνονται καί σέ ἀνάλογο συνάλλαγμα μέ ἐπιταγή ἐπ' ὀνόματι τοῦ Διευθυντῆ τῶν Διοικητικῶν καί Οἰκονομικῶν Ὑποθέσεων τοῦ Ἐθνικοῦ Τυπογραφείου.

3. Τό ὑπέρ τοῦ ΤΑΠΕΤ ποσοστό ἐπί τῶν ἀνωτέρω συνδρομῶν καί τελῶν δημοσιεύσεων καταβάλλεται ὡς ἑξῆς:

α) στήν Ἀθήνα: στό Ταμεῖο τοῦ ΤΑΠΕΤ (Κατάστημα Ἐθνικοῦ Τυπογραφείου),

β) στίς ὑπόλοιπες πόλεις τοῦ Κράτους: στά Δημόσια Ταμεῖα καί ἀποδίδεται στό ΤΑΠΕΤ σύμφωνα μέ τίς 192378/3639/1947(RONEO 185) καί 178048/5321/31.7.65 (RONEO 139) ἐγκύκλιες διαταγές τοῦ Γ.Λ.Κ.,

γ) στίς περιπτώσεις συνδρομῶν ἐξωτερικοῦ: ὅταν ἡ ἀποστολή τους γίνεται μέ ἐπιταγές μαζί τους [illegible] στέλνεται καί τό ὑπέρ τοῦ ΤΑΠΕΤ ποσοστό.

Ὁ Γενικός Διευθυντής
ΑΘΑΝ ΠΑΝ ΣΠΗΛΙΟΠΟΥΛΟΣ

ΑΠΟ ΤΟ ΕΘΝΙΚΟ ΤΥΠΟΓΡΑΦΕΙΟ